



Инв. № подл.	Подп. и дата
Инв. № дубл.	
Взам. инв. №	
Подп. и дата	
Инв. № подл.	

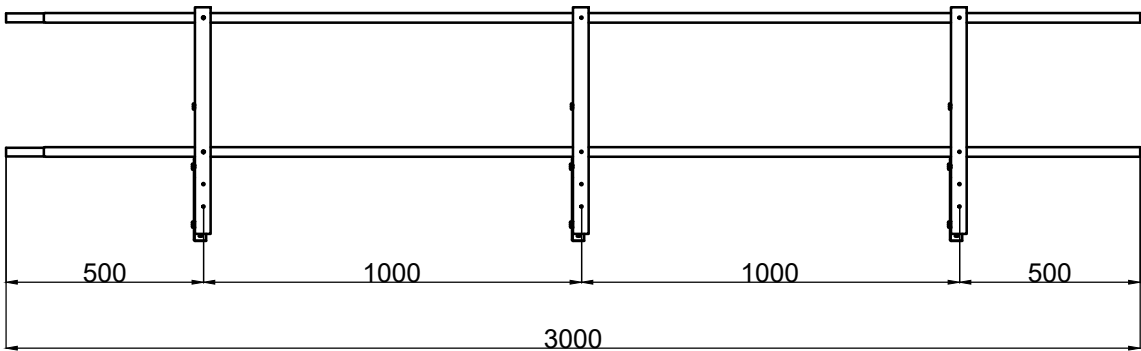


Вид сбоку


Ограждение РП-ОГ-ФЦ-1200

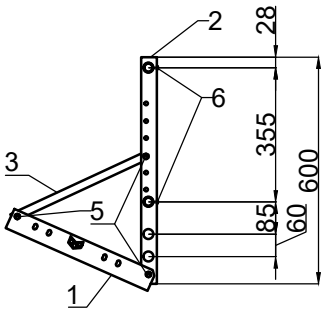

Узел крепления к кровле

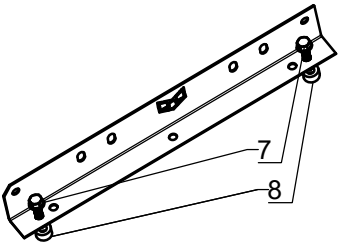

	НАИМЕНОВАНИЕ	Кол-во
1	Опора РП-ОГ-21 (толщ. 1,5мм)	3
2	Опорная стойка РП-ОГ-600 (толщ. 1,5мм)	3
3	Опорная нога РП-ОГ-400 (толщ. 1,5мм)	3
4	Труба D25 3000мм (толщ. 1мм)	2
5	Болт М8х20	9
6	Саморез 4,2х13	8
7	Саморез Глухарь М8Х50	6
8	ЕПДМ прокладка	6
9	Заглушка D25	2

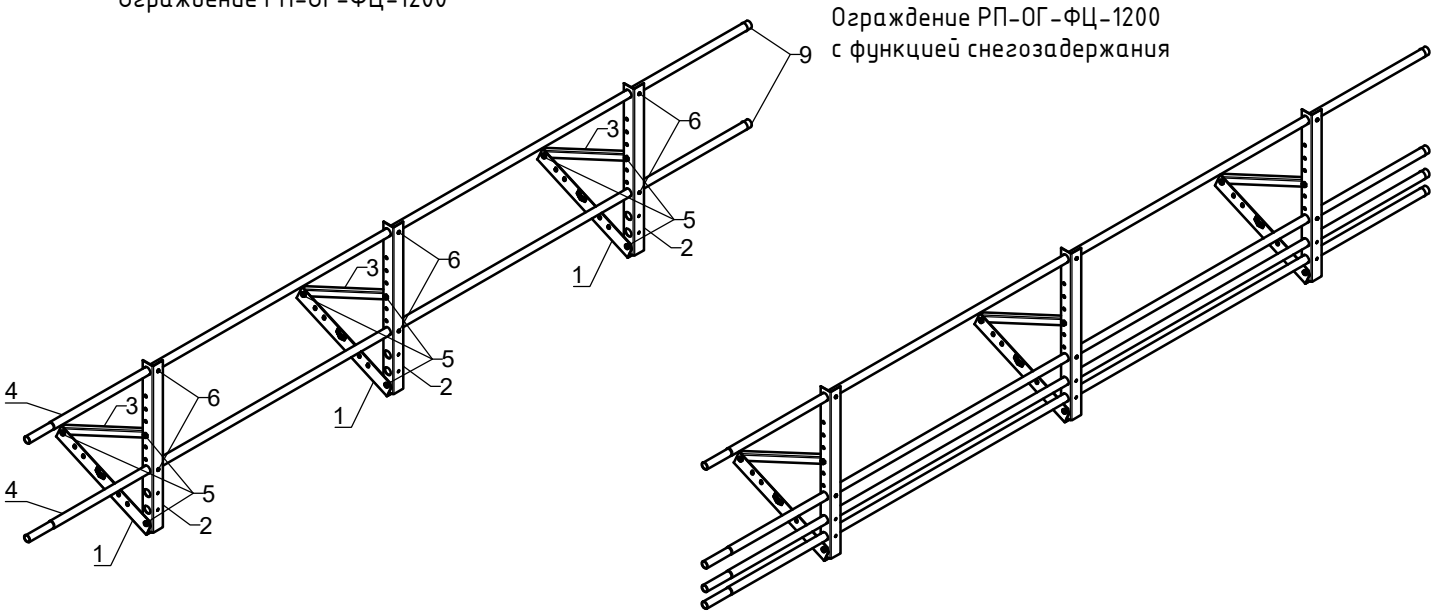

Изм.	Лист	№ докум.	Подп.	Дата
Разраб.				
Пров.				
Т.контр.				
Н.контр.				
Утв.				

Ограждение РП-ОГ-600

Лит.	Масса	Масштаб
		1:20
Лист	Листов	
BUILDSTOR кровельные и фасадные материалы		